


RZUT PIĘTRA

SKALA 1:100

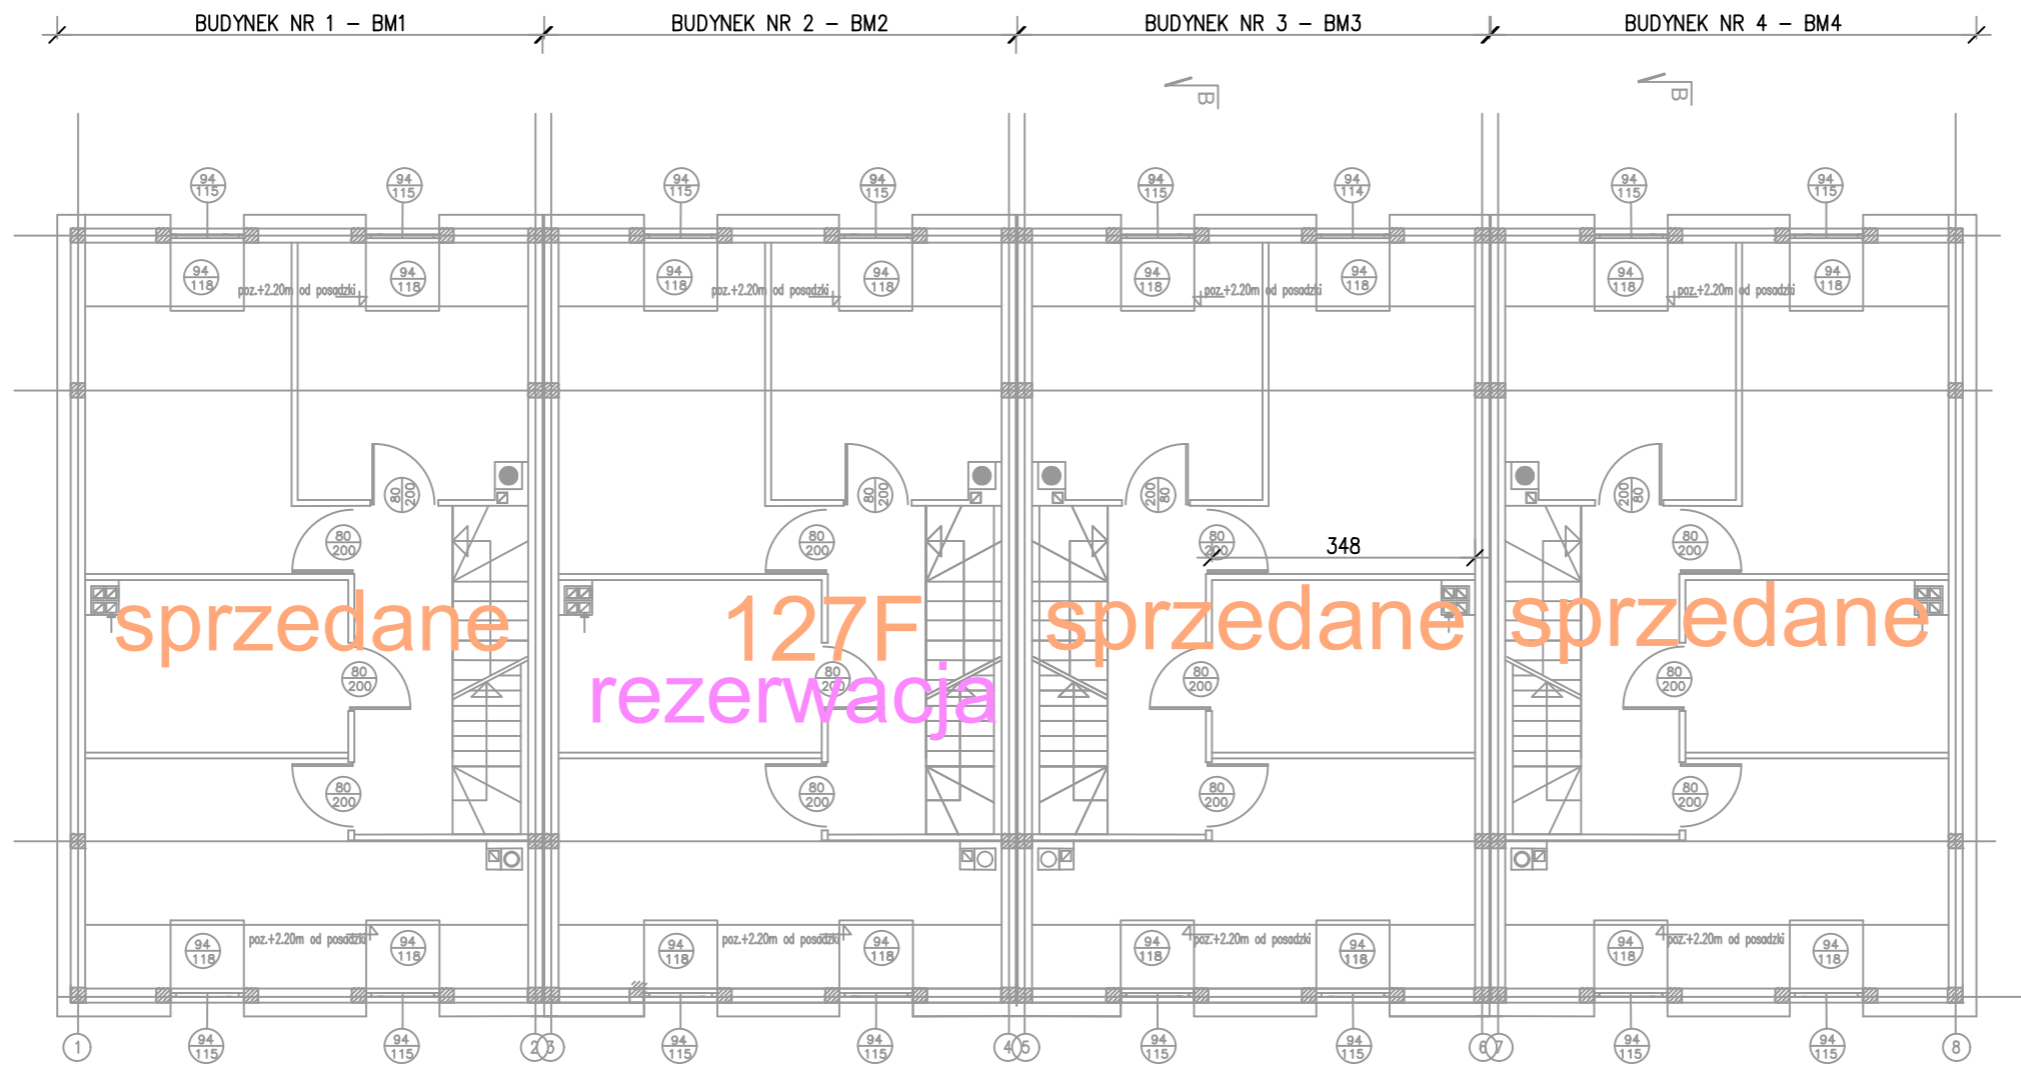

ZESTAWIENIE POMIESZCZEŃ – PIĘTRO – BUDYNEK NR 1

NR	POMIESZCZENIE	POSADZKA	POW. UŻYTKOWA	POW. PODŁOGI
1.2/01	POKÓJ	WYKŁADZINA	11.54 m ²	12.68 m ²
1.2/02	ŁAZIENKA	TERAKOTA	7.72 m ²	7.72 m ²
1.2/03	POKÓJ	WYKŁADZINA	8.87 m ²	10.14 m ²
1.2/04	GABINET	DESKA	10.10 m ²	15.02 m ²
1.2/05	KORYTARZ	DESKA	5.67 m ²	5.67 m ²
1.2/06	SCHODY	DESKA	4.34 m ²	4.34 m ²
			48,24 m ²	55,57 m ²

ZESTAWIENIE POMIESZCZEŃ – PIĘTRO – BUDYNEK NR 2

NR	POMIESZCZENIE	POSADZKA	POW. UŻYTKOWA	POW. PODŁOGI
2.2/01	POKÓJ	WYKŁADZINA	11.54 m ²	12.68 m ²
2.2/02	ŁAZIENKA	TERAKOTA	7.72 m ²	7.72 m ²
2.2/03	POKÓJ	WYKŁADZINA	8.87 m ²	10.14 m ²
2.2/04	GABINET	DESKA	10.10 m ²	15.02 m ²
2.2/05	KORYTARZ	DESKA	5.67 m ²	5.67 m ²
2.2/06	SCHODY	DESKA	4.34 m ²	4.34 m ²
			48,24 m ²	55,57 m ²

ZESTAWIENIE POMIESZCZEŃ – PIĘTRO – BUDYNEK NR 3

NR	POMIESZCZENIE	POSADZKA	POW. UŻYTKOWA	POW. PODŁOGI
3.2/01	POKÓJ	WYKŁADZINA	11.54 m ²	12.68 m ²
3.2/02	ŁAZIENKA	TERAKOTA	7.72 m ²	7.72 m ²
3.2/03	POKÓJ	WYKŁADZINA	8.87 m ²	10.14 m ²
3.2/04	GABINET	DESKA	10.10 m ²	15.02 m ²
3.2/05	KORYTARZ	DESKA	5.67 m ²	5.67 m ²
3.2/06	SCHODY	DESKA	4.34 m ²	4.34 m ²
			48,24 m ²	55,57 m ²

ZESTAWIENIE POMIESZCZEŃ – PIĘTRO – BUDYNEK NR 4

NR	POMIESZCZENIE	POSADZKA	POW. UŻYTKOWA	POW. PODŁOGI
4.2/01	POKÓJ	WYKŁADZINA	11.54 m ²	12.68 m ²
4.2/02	ŁAZIENKA	TERAKOTA	7.72 m ²	7.72 m ²
4.2/03	POKÓJ	WYKŁADZINA	8.87 m ²	10.14 m ²
4.2/04	GABINET	DESKA	10.10 m ²	15.02 m ²
4.2/05	KORYTARZ	DESKA	5.67 m ²	5.67 m ²
4.2/06	SCHODY	DESKA	4.34 m ²	4.34 m ²
			48,24 m ²	55,57 m ²