


RZUT PODDASZA

SKALA 1:100

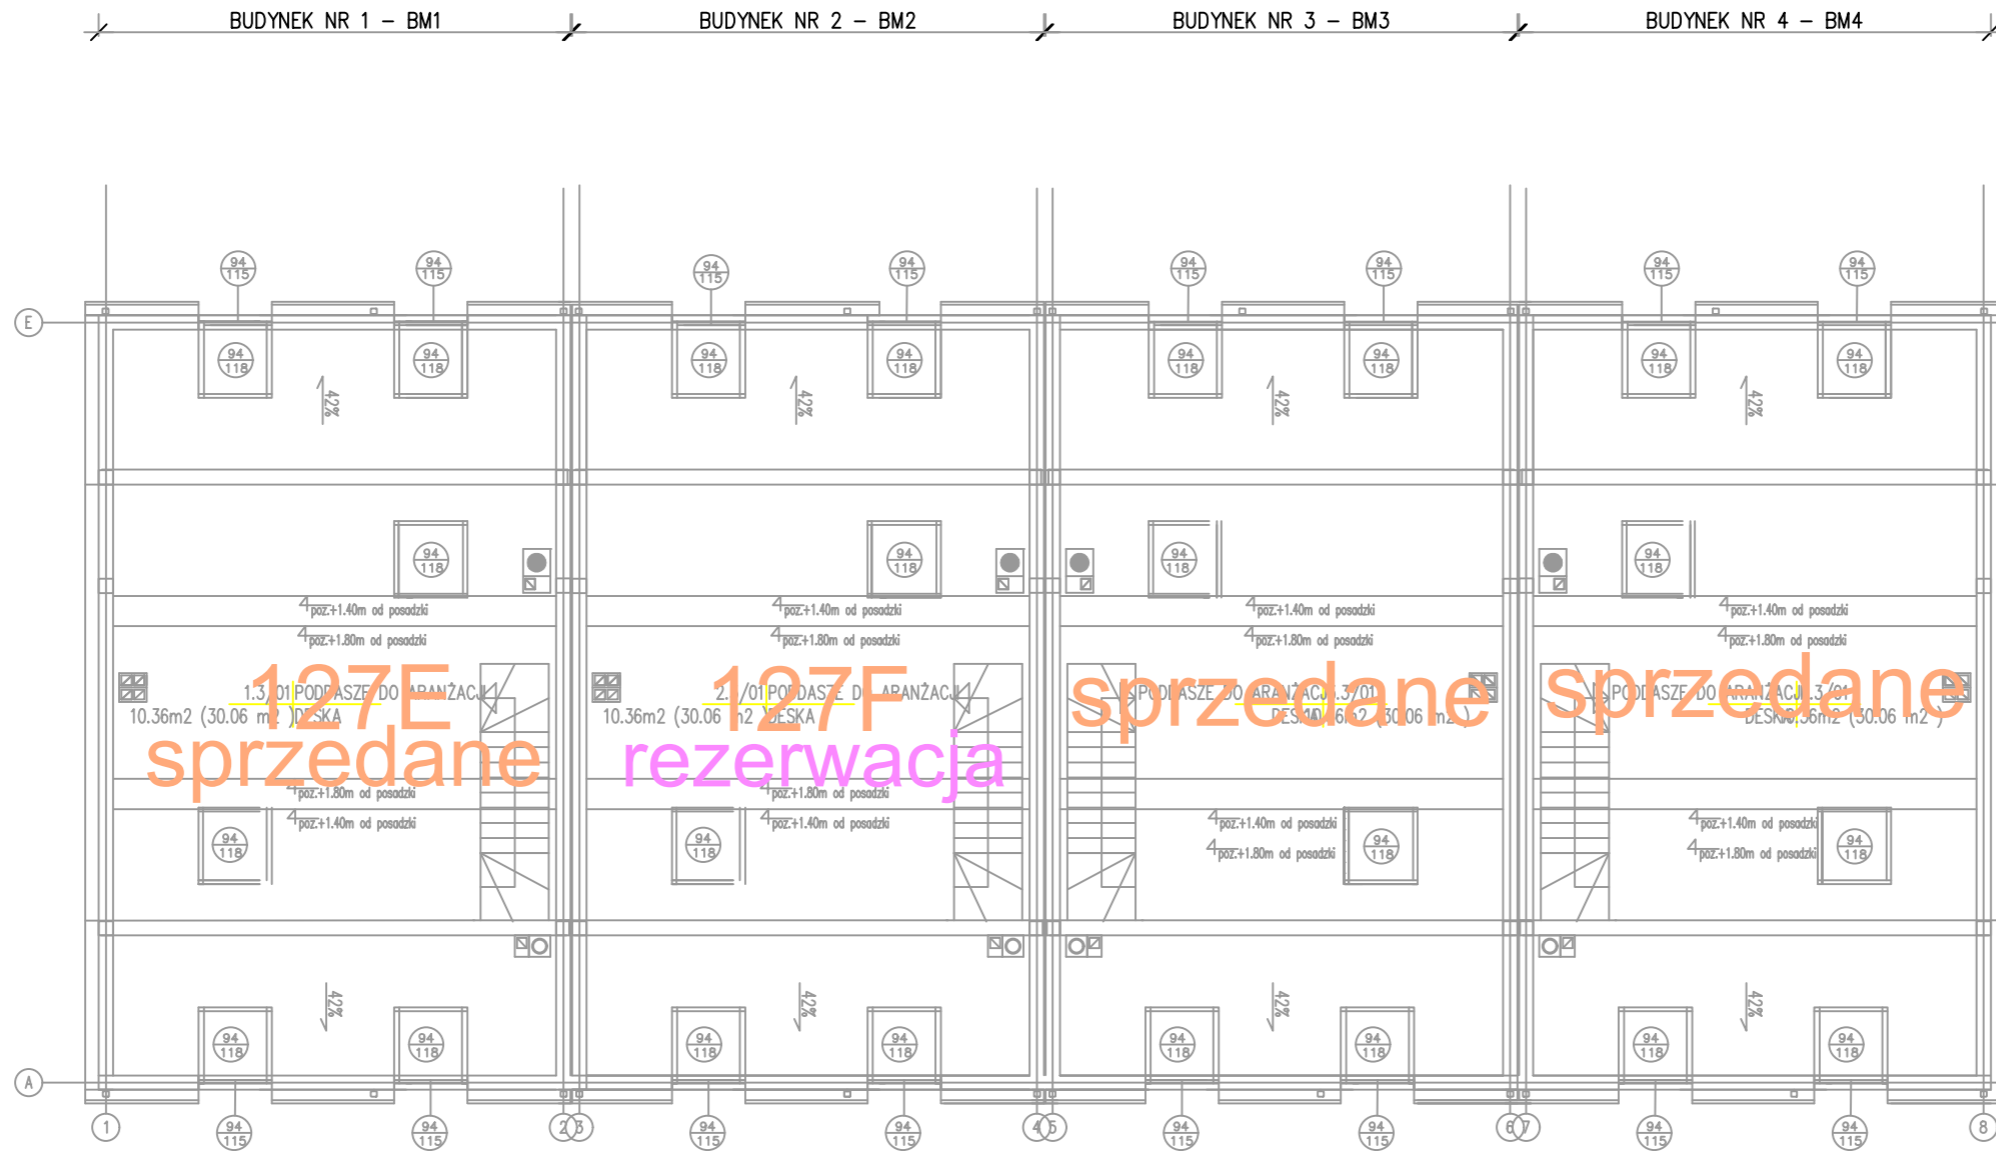

ZESTAWIENIE POMIESZCZEŃ – PODDASZE – BUDYNEK NR 1

NR	POMIESZCZENIE	POSADZKA	POW. UŻYTKOWA	POW. PODŁOGI
1.3/01	PODDASZE DO ARANŻACJI	DESKA	10.33 m ²	30.06 m ²

ZESTAWIENIE POMIESZCZEŃ – PODDASZE – BUDYNEK NR 1

NR	POMIESZCZENIE	POSADZKA	POW. UŻYTKOWA	POW. PODŁOGI
2.3/01	PODDASZE DO ARANŻACJI	DESKA	10.33 m ²	30.06 m ²

ZESTAWIENIE POMIESZCZEŃ – PODDASZE – BUDYNEK NR 1

NR	POMIESZCZENIE	POSADZKA	POW. UŻYTKOWA	POW. PODŁOGI
3.3/01	PODDASZE DO ARANŻACJI	DESKA	10.33 m ²	30.06 m ²

ZESTAWIENIE POMIESZCZEŃ – PODDASZE – BUDYNEK NR 1

NR	POMIESZCZENIE	POSADZKA	POW. UŻYTKOWA	POW. PODŁOGI
4.3/01	PODDASZE DO ARANŻACJI	DESKA	10.33 m ²	30.06 m ²